

**REKAPITULASI
RENCANA ANGGARAN BIAYA (RAB)**

Pekerjaan : Belanja Modal Mebel (Pengadaan Partisi Dinding Kantor)

Lokasi : Kab. OKU Timur


Tahun Anggaran : 2024

NO	URAIAN PEKERJAAN	JUMLAH HARGA (RP)
a	b	c
A	PEKERJAAN PERSIAPAN	3,350,000.00
B	PEKERJAAN PARTISI RUANG KADIN	86,564,921.93
	JUMLAH	89,914,921.93
	PPN 11%	9,890,641.41
	JUMLAH TOTAL	99,805,563.34
	DIBULATKAN	99,810,000.00

TERBILANG : Sembilan Puluh Sembilan Juta Delapan Ratus Sepuluh Ribu Rupiah

Martapura, Maret 2024

Mengetahui / Menyetujui
Kepala Dinas
Komunikasi dan Informatika
Kab. OKU Timur

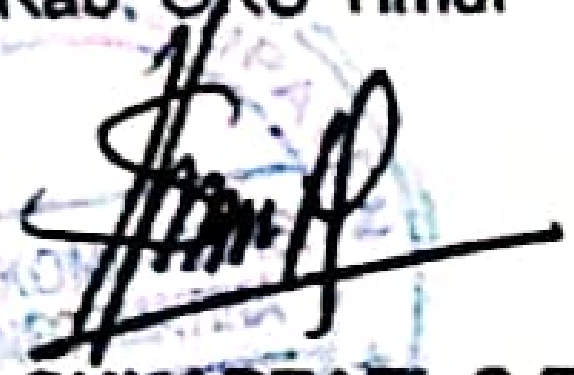
HJ. SRI SUHARTATI, S.E, M.M
NIP. 19721231 199303 2 014

Dihitung:
Kasi Tata Bangunan dan Gedung
Bina PU dan Tata Ruang
Kab. OKU Timur


Ir. Andi Herianto, ST., MM
NIP. 19770811 201001 1 015

RENCANA ANGGARAN BIAYA (RAB)

Pekerjaan : Belanja Model Mebel (Partisi Satu Dinding HPL Satu Muka)
 Lokasi : Kab. OKU Timur
 Tahun Anggaran : 2024

NO	URAIAN PEKERJAAN	SAT	VOLUME	HARGA SAT. (RP)	JUMLAH HARGA (RP)
A	PEKERJAAN PERSIAPAN				
1	Biaya Penyelenggaraan K3	ls	1,00	1.000.000,00	1.000.000,00
2	Papan Nama Proyek	ls	1,00	350.000,00	350.000,00
3	Dokumentasi dan Pelaporan	ls	1,00	2.000.000,00	2.000.000,00
				Sub Jumlah	3.350.000,00
B	PEKERJAAN PARTISI RUANG KADIN				
1	Pek. Partisi Satu Muka Finishing HPL (R. Kadin)	M2	46,10	1.494.305,60	68.887.488,04
2	Pek. Meja Finishing HPL	M2	7,01	1.173.671,03	8.227.433,89
3	Pek. Huruf Stainless Tinggi 10 cm	BH	40,00	120.000,00	4.800.000,00
4	Pek. Logo OKU Timur	BH	1,00	1.200.000,00	1.200.000,00
5	Pek. Pintu Satu Daun Finishing HPL + Aksesoris	Unit	1,00	3.450.000,00	3.450.000,00
				Sub Jumlah	86.564.921,93
				JUMLAH	89.914.921,93

ANALISA PEKERJAAN

1 m2 Meja Plywood lapis HPL


No	Uraian	Kode	Satuan	Koefisien	Harga Satuan (Rp)	Jumlah Harga (Rp)
A	Tenaga					
	Pekerja	L.01	OH	1,141	97.000,00	110.699,00
	Tukang kayu	L.02	OH	1,14	120.000,00	136.947,22
	Kepala tukang	L.03	OH	0,571	135.000,00	77.032,81
	Mandor	L.04	OH	0,571	139.500,00	79.600,57
				Jumlah Tenaga Kerja		404.279,60
B	Bahan					
	MRT Combi ; Plywood 15 mm		lbr	0,286	376.290,00	107.511,43
	MRT Combi ; Plywood 12 mm		lbr	0,714	260.850,00	186.321,43
	MRT Combi ; Plywood 9 mm		lbr	0,571	194.250,00	111.000,00
	plywood POLI Putih ; 3 mm		lbr	1,286	75.000,00	96.428,57
	HPL		M2	1,000	150.000,00	150.000,00
	Lem Kuning		kg	0,100	55.000,00	5.500,00
	Lem putih kayu		kg	0,100	12.000,00	1.200,00
	Skrup 5 cm		tk	0,125	30.000,00	3.750,00
	Amplas		lbr	1,250	8.000,00	10.000,00
	List profil kayu		m	4,000	24.420,00	97.680,00
				Jumlah Harga Bahan		769.391,43
C	Peralatan					
				Jumlah Harga Alat		
D	Harga Satuan Pekerjaan (A+B+C)					1.173.671,03

Partisi Dinding 1 muka Finishing HPL

No	Uraian	Kode	Satuan	Koefisien	Harga Satuan (Rp)	Jumlah Harga (Rp)
A	Tenaga					
	Pekerja	L.01	OH	1,14	97.000,00	110.699,00
	Tukang Kayu	L.03	OH	1,14	120.000,00	136.947,22
	Kepala Tukang	L.11	OH	0,57	135.000,00	77.032,81
	Mandor	L.15	OH	0,57	139.500,00	79.600,57
				Jumlah Tenaga Kerja		404.279,60
B	Bahan					
	Multiplek 9 mm		lbr	3,00	194.250,00	582.750,00
	Sekrup 5 cm		kg	0,20	30.000,00	6.000,00
	HPL		lbr	3,00	150.000,00	450.000,00
	Lem Kuning		kg	0,90	55.000,00	49.500,00
	Paku Biasa		kg	0,08	22.200,00	1.776,00
				Jumlah Harga Bahan		1.090.026,00
C	Peralatan					
				Jumlah Harga Alat		
D	Harga Satuan Pekerjaan (D+E)					1.494.305,60

DAFTAR STANDAR HARGA						
PEMERINTAH KABUPATEN OGAN KOMERING ULU TIMUR						
TAHUN ANGGARAN 2024						
NO	NAMA BARANG	SPESIFIKASI	SATUAN	HARGA SATUAN (Rp)		
BAHAN BANGUNAN DAN UPAH						
A	UPAH					
1	Mandor	-	OH	139.500,00		
2	Kepala Tukang	-	OH	135.000,00		
3	Tukang	-	OH	120.000,00		
4	Pekerja	-	OH	97.000,00		
B	BAHAN BANGUNAN					
a	Plywood tebal 3 mm		Lbr	81.030,00		
	Plywood tebal 9 mm		Lbr	194.250,00		
e	Plywood tebal 12 mm		Lbr	260.850,00		
f	Plywood tebal 15 mm		Lbr	376.290,00		
	HPL		Lbr	150.000,00		
	Lem kayu putih		kg	12.000,00		
	Lem Kuning		kg	55.000,00		
	Amplas			8.000,00		

DAFTAR STANDAR HARGA						
PEMERINTAH KABUPATEN OGAN KOMERING ULU TIMUR						
TAHUN ANGGARAN 2024						
NO	NAMA BARANG	SPESIFIKASI	SATUAN	HARGA SATUAN (Rp)		
BAHAN BANGUNAN DAN UPAH						
A	UPAH					
1	Mandor	-	OH	139.500,00		
2	Kepala Tukang	-	OH	135.000,00		
3	Tukang	-	OH	120.000,00		
4	Pekerja	-	OH	97.000,00		
B	BAHAN BANGUNAN					
a	Plywood tebal 3 mm		Lbr	81.030,00		
	Plywood tebal 9 mm		Lbr	194.250,00		
e	Plywood tebal 12 mm		Lbr	260.850,00		
f	Plywood tebal 15 mm		Lbr	376.290,00		
	HPL		Lbr	150.000,00		
	Lem kayu putih		kg	12.000,00		
	Lem Kuning		kg	55.000,00		
	Amplas			8.000,00		

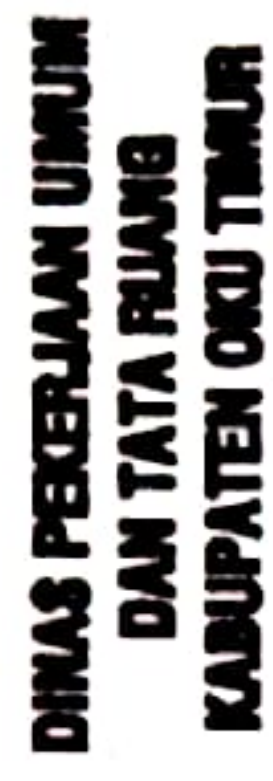

KEGIATAN

**Belanja Modal Mebel
(Partisi Dinding HPL 1 Muka)**

Director		
Deputy		
Director		


Manuscript/Manuscript
and Title Page
Dinas PT dan Tata Ruang
Kabupaten (KOT) Ternate

DINAS
KEJARAN UMUM
KABUPATEN
TATA RUANG

三

Danish

与耳		
耳		
耳		

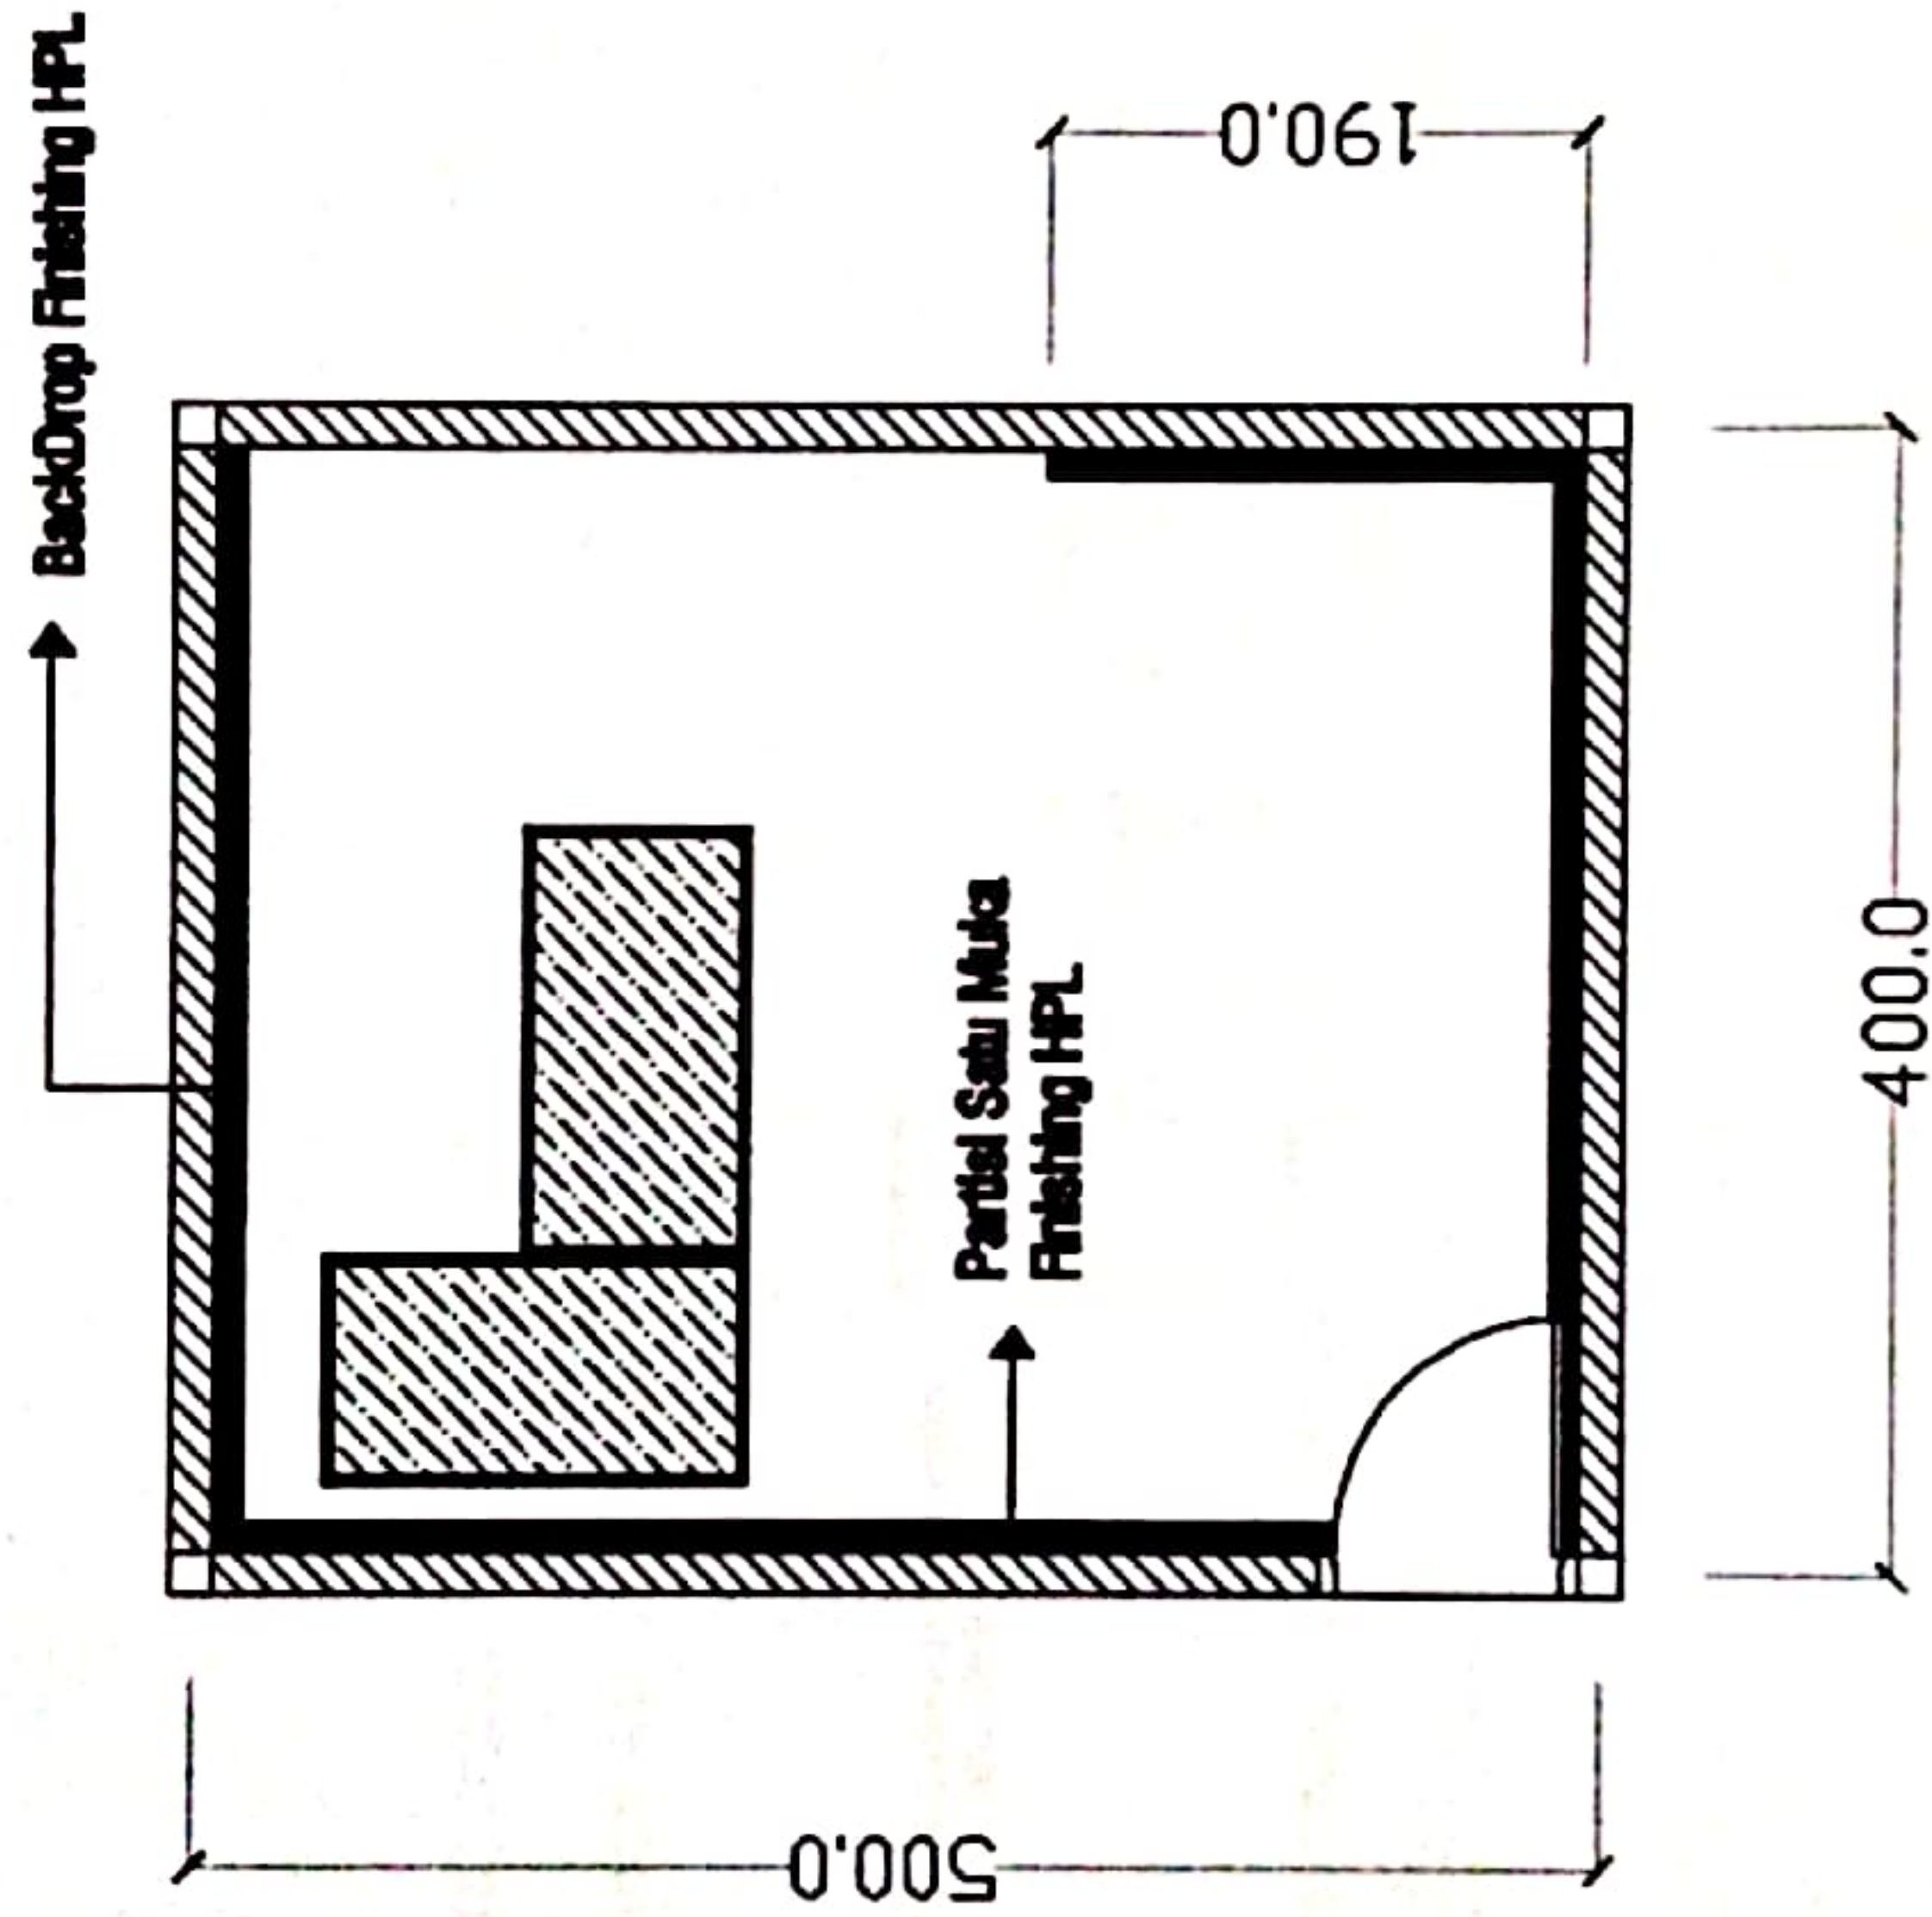

Denah

Skala 1:100



DINAS PEKERJAAN UMUM
DAN TATA RUANG
KABUPATEN OKU TIMUR

KEGIATAN

Detail Model Mebel
(Partial Dinding HPL 1 Muka)

Dimensi

Material

Spesifikasi

Keperluan, Kuantitas

Kardus Tahan Basah dan Gatal
Dinas PU dan Tata Ruang
Kabupaten OKU Timur

Ir. Andi Hartono S.T., M.M.
NIP. 19770811 201001 1 019




Desain

Denah

No. Gbr

Skala

Jml Lir

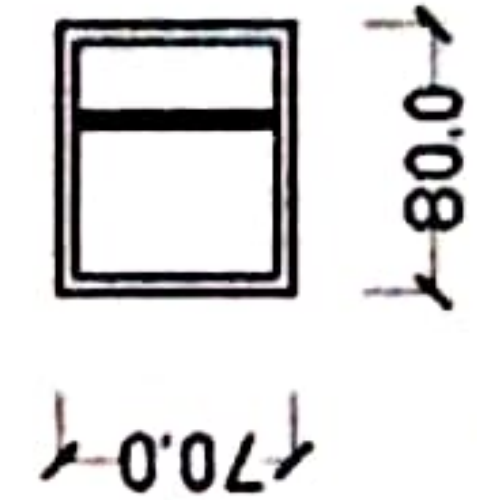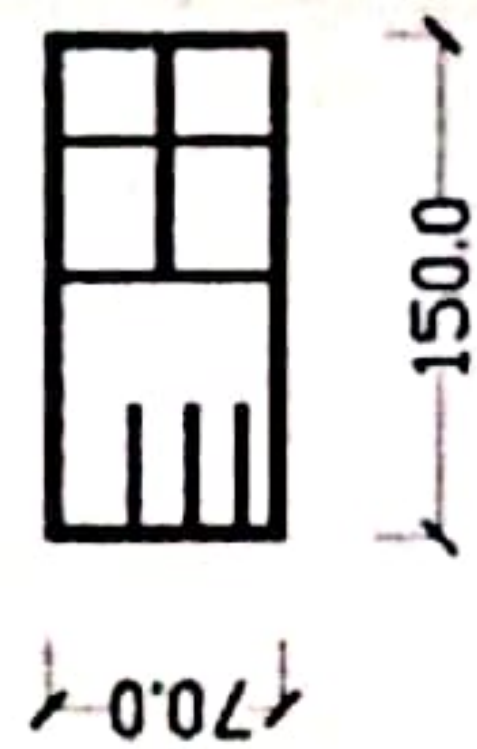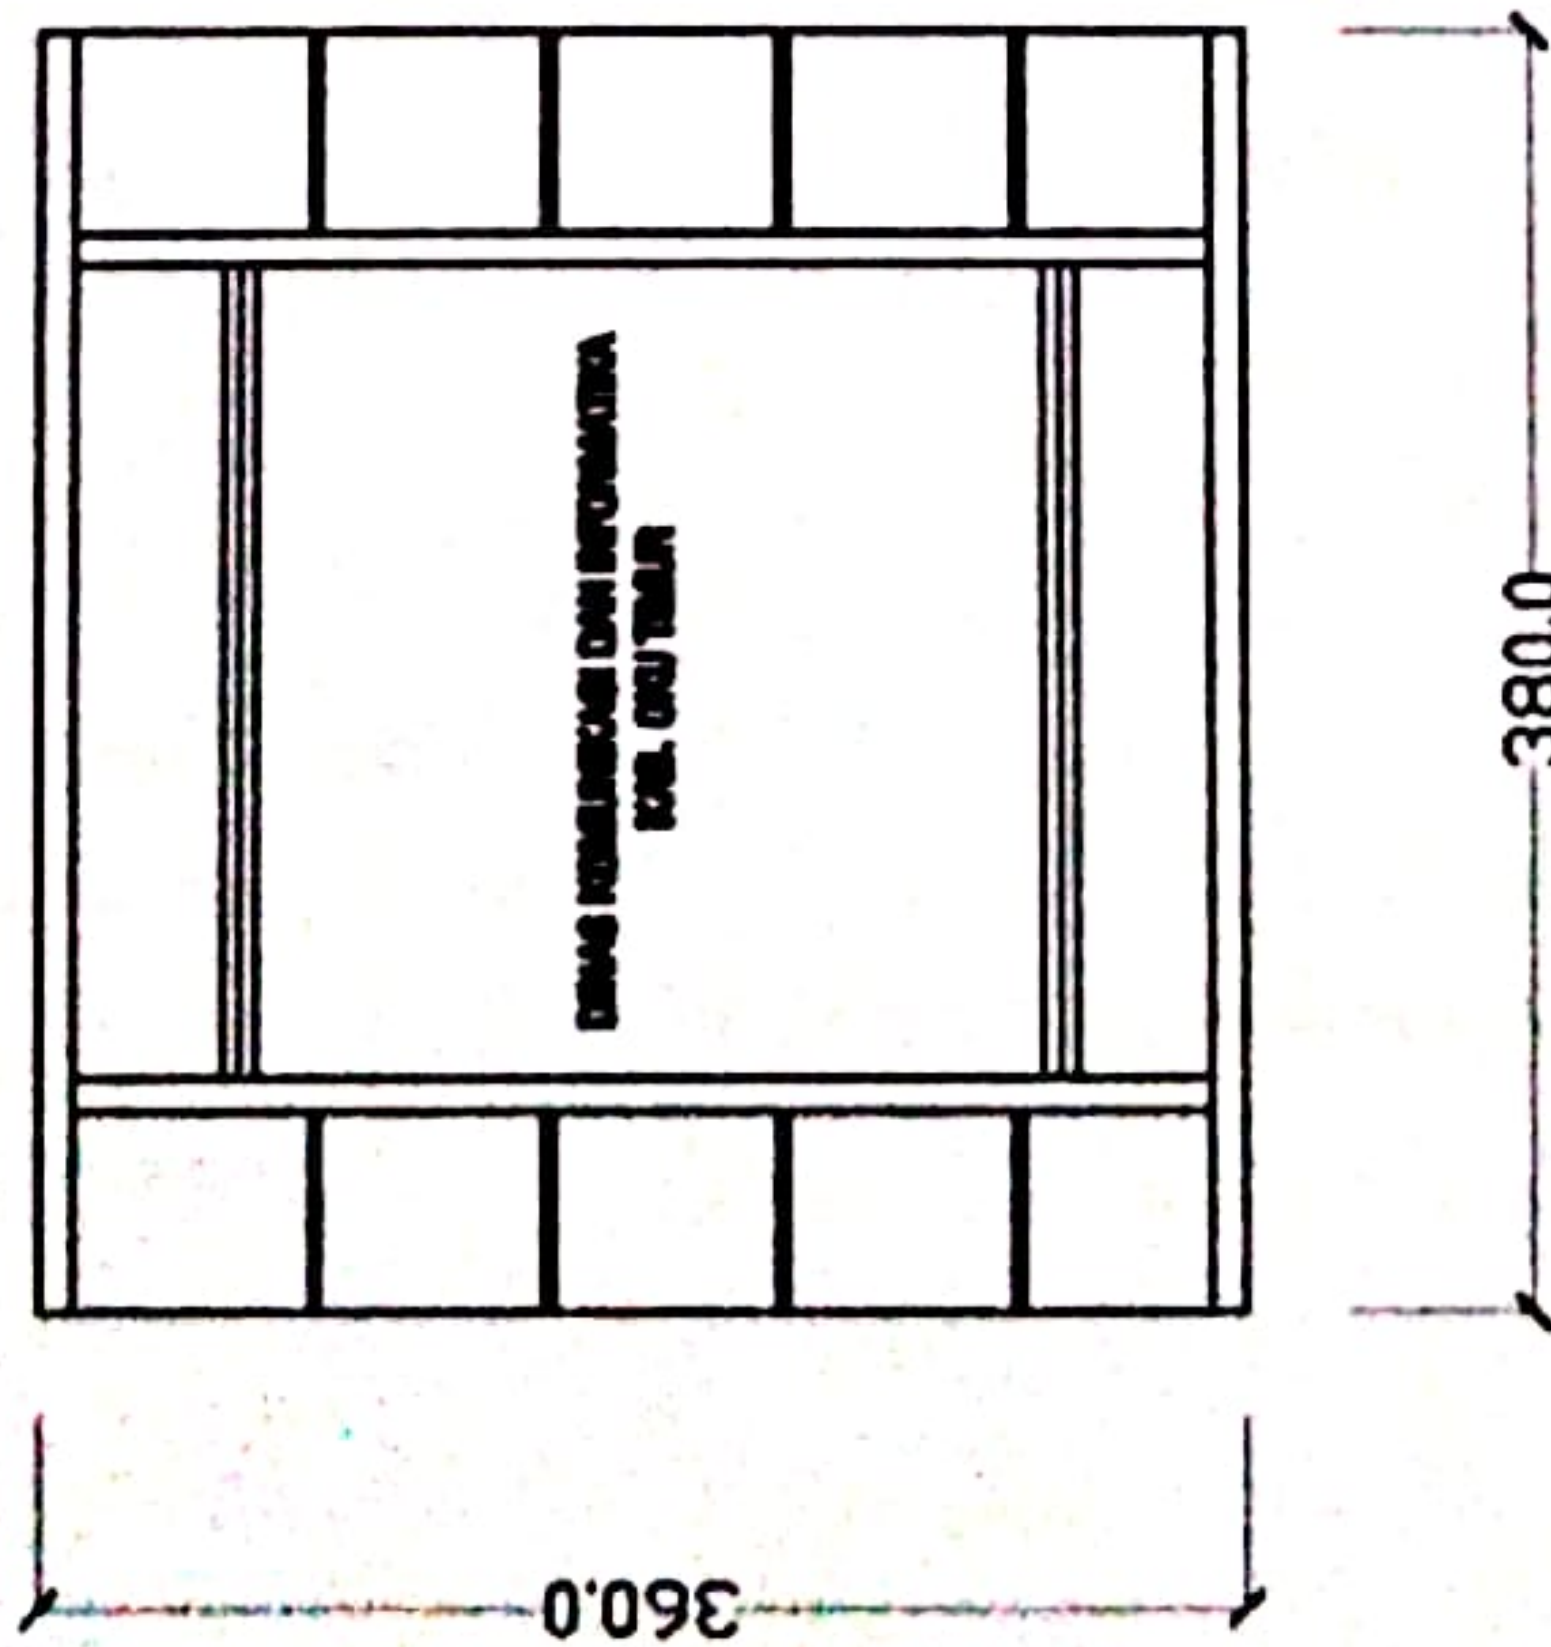

Denah

Skala 1:100